



ROYAL GARDENS - BLOK B
appartement B.06.02 (6de verdieping)


Oppervlakte appart. ca. 88,6 m²
 Oppervlakte terras ca. 11,6 m²

De op de verkooptekening aangegeven maatvoering zijn ca. maten, de ingetekende inrichting is indicatief en maakt geen onderdeel uit van de aankoopsom. Aan deze tekening kunnen geen rechten worden ontleend.

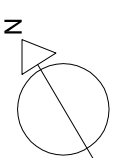

schaal 1/75

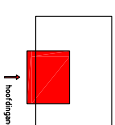


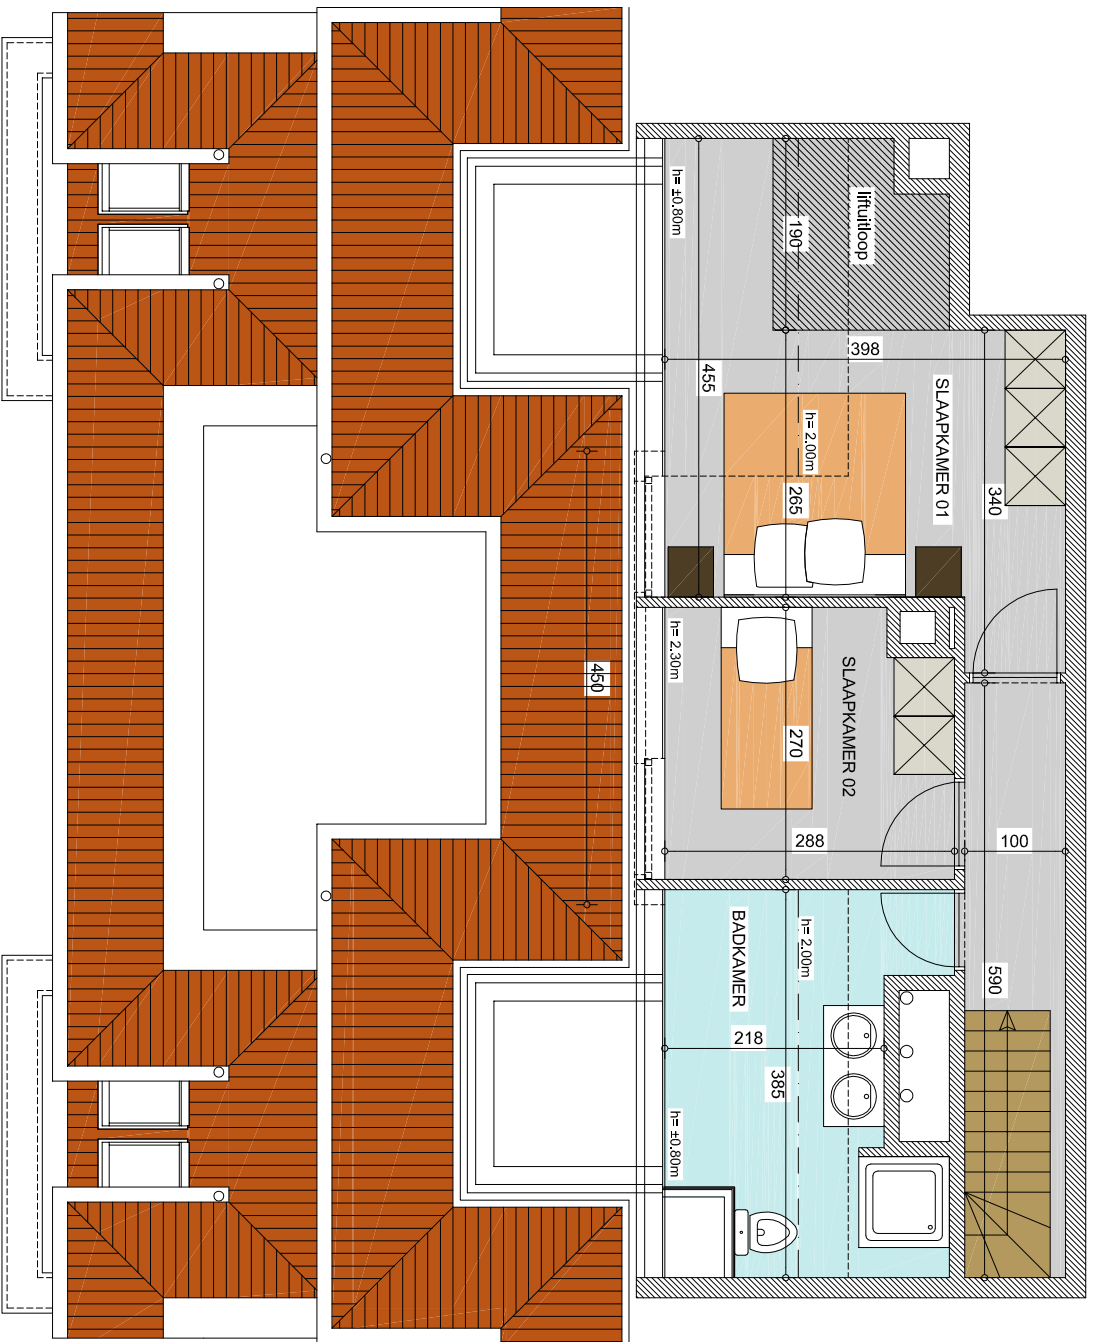


ROYAL GARDENS - BLOK B
appartement B.06.02 (7de verdiep)

Oppervlakte appart. ca. 88,6 m²
 Oppervlakte terras ca. 11,6 m²

De op de verkooptekening aangegeven maatvoering zijn ca. maten, de ingetekende inrichting is indicatief en maakt geen onderdeel uit van de aankoopsom. Aan deze tekening kunnen geen rechten worden ontleend.

schaal 1/75

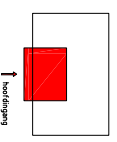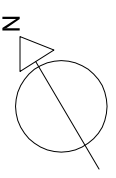

↑ bestemming