
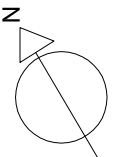



ROYAL GARDENS - BLOK B
appartement B.06.03 (6de verdiep)

Oppervlakte appart. ca. 105,7 m²
 Oppervlakte terras ca. 36,3 m²

De op de verkooptekening aangegeven
 maatvoering zijn ca. maten, de
 ingetekende inrichting is indicatief en
 maakt geen onderdeel uit van de
 aankoopsom. Aan deze tekening
 kunnen geen rechten worden ontleend.

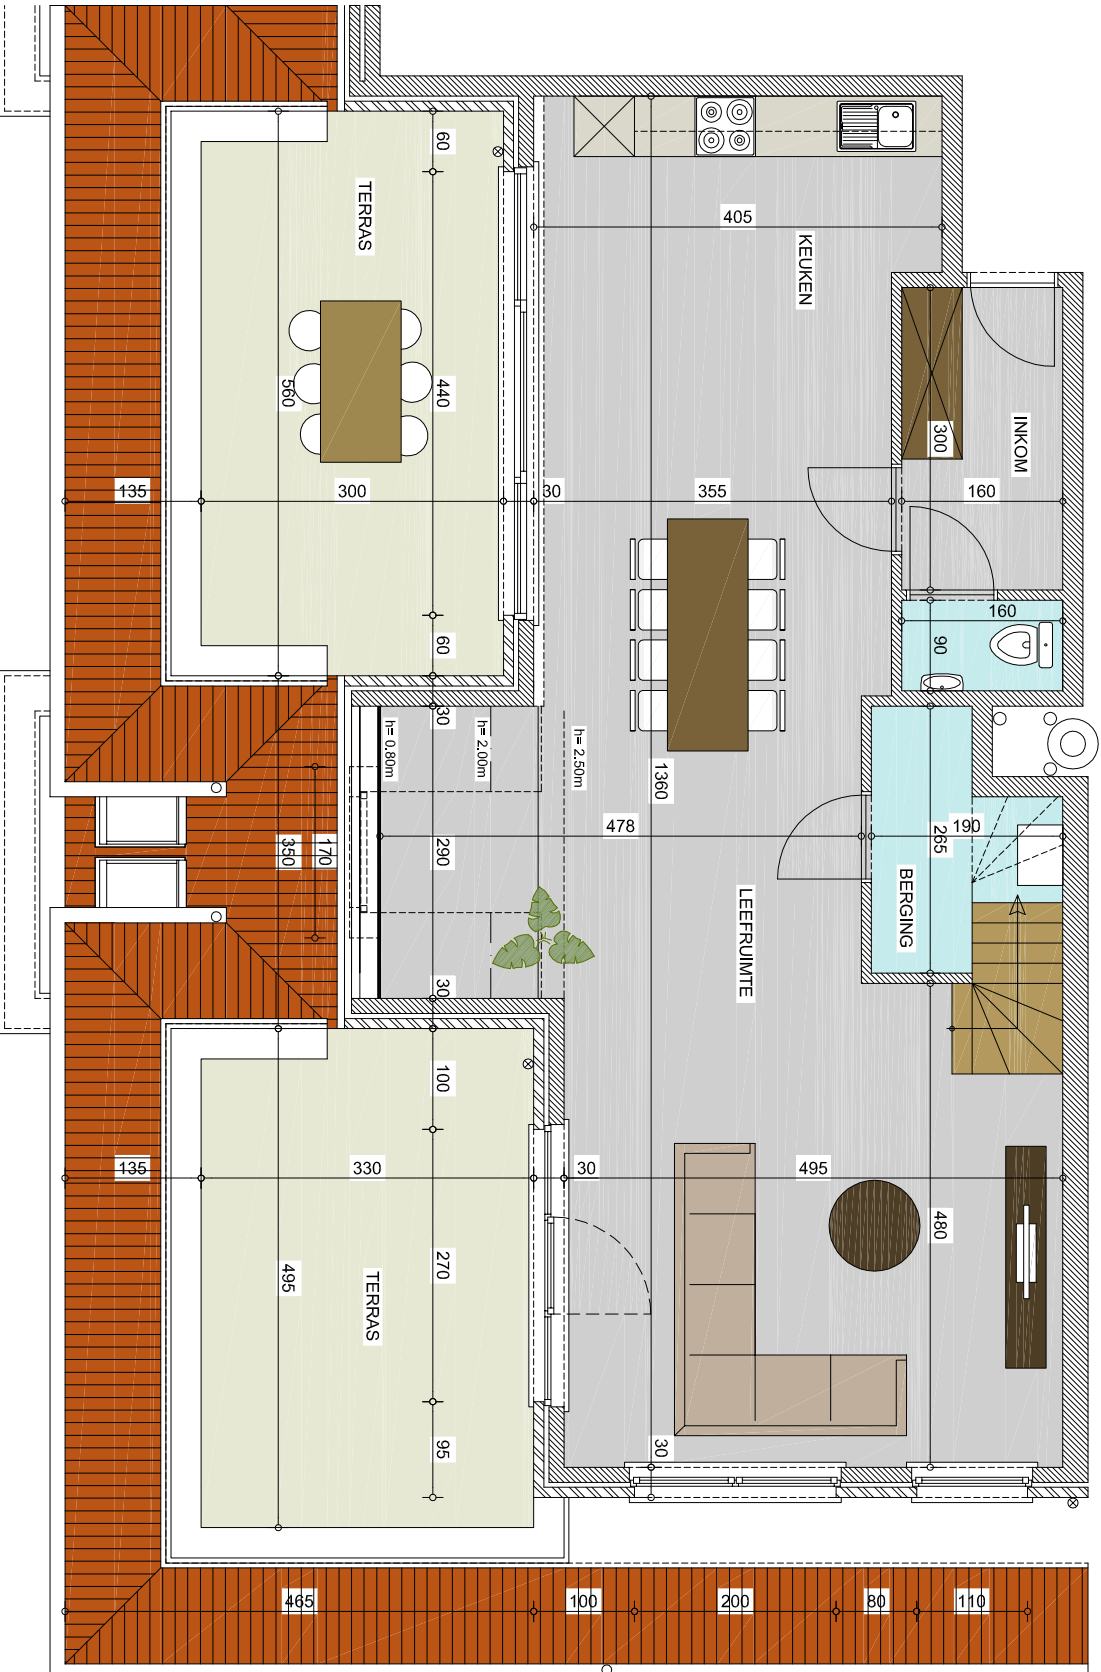


schaal 1/75

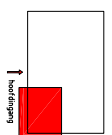

ROYAL GARDENS - BLOK B
appartement B.06.03 (7de verdiep)

Oppervlakte appart. ca. 105,7 m²
 Oppervlakte terras ca. 36,3 m²

De op de verkooptekening aangegeven
 maatvoering zijn ca. maten, de
 ingetekende inrichting is indicatief en
 maakt geen onderdeel uit van de
 aankoopsom. Aan deze tekening
 kunnen geen rechten worden ontleend.

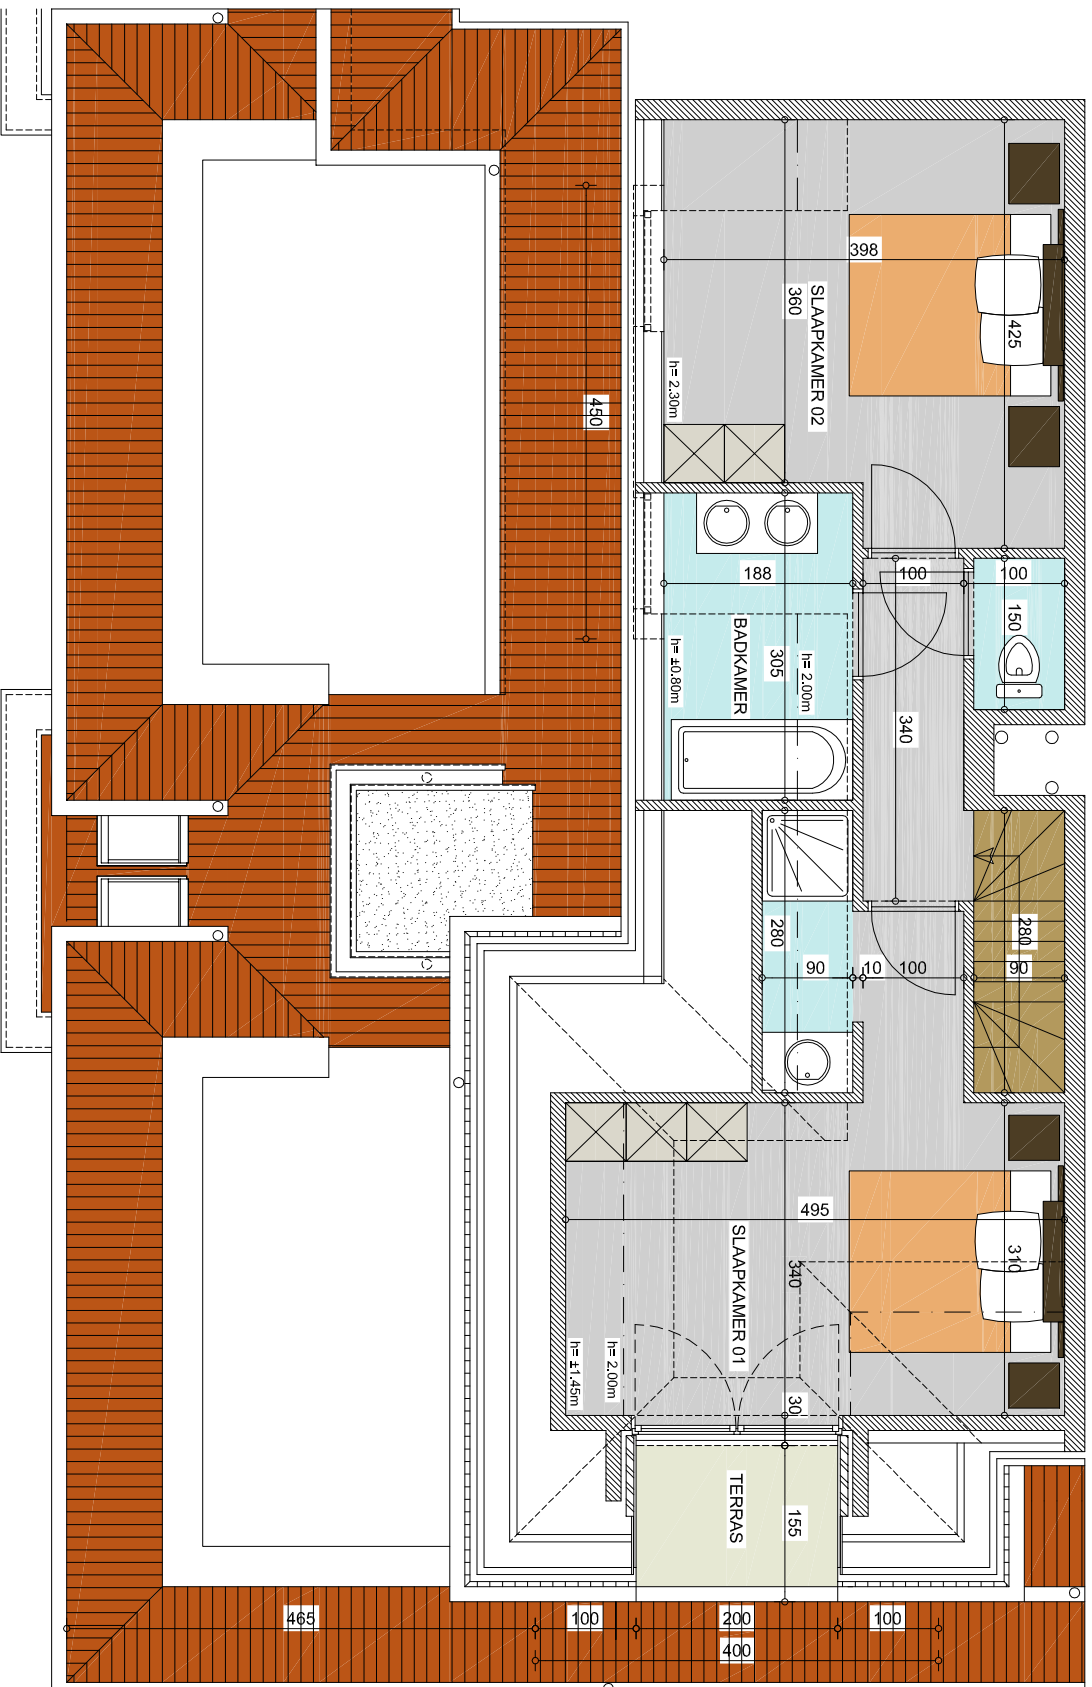

schaal 1/75

