
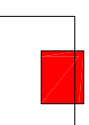


ROYAL GARDENS - BLOK B
appartement B.06.05 (6de verdieping)


Oppervlakte appart. ca. 114,9 m²
 Oppervlakte terras ca. 25,2 m²

De op de verkooptekening aangegeven maatvoering zijn ca. maten, de ingetekende inrichting is indicatief en maakt geen onderdeel uit van de aankoopvorm. Aan deze tekening kunnen geen rechten worden ontleend.

schaal 1/75

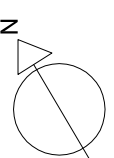

↑ bestemming


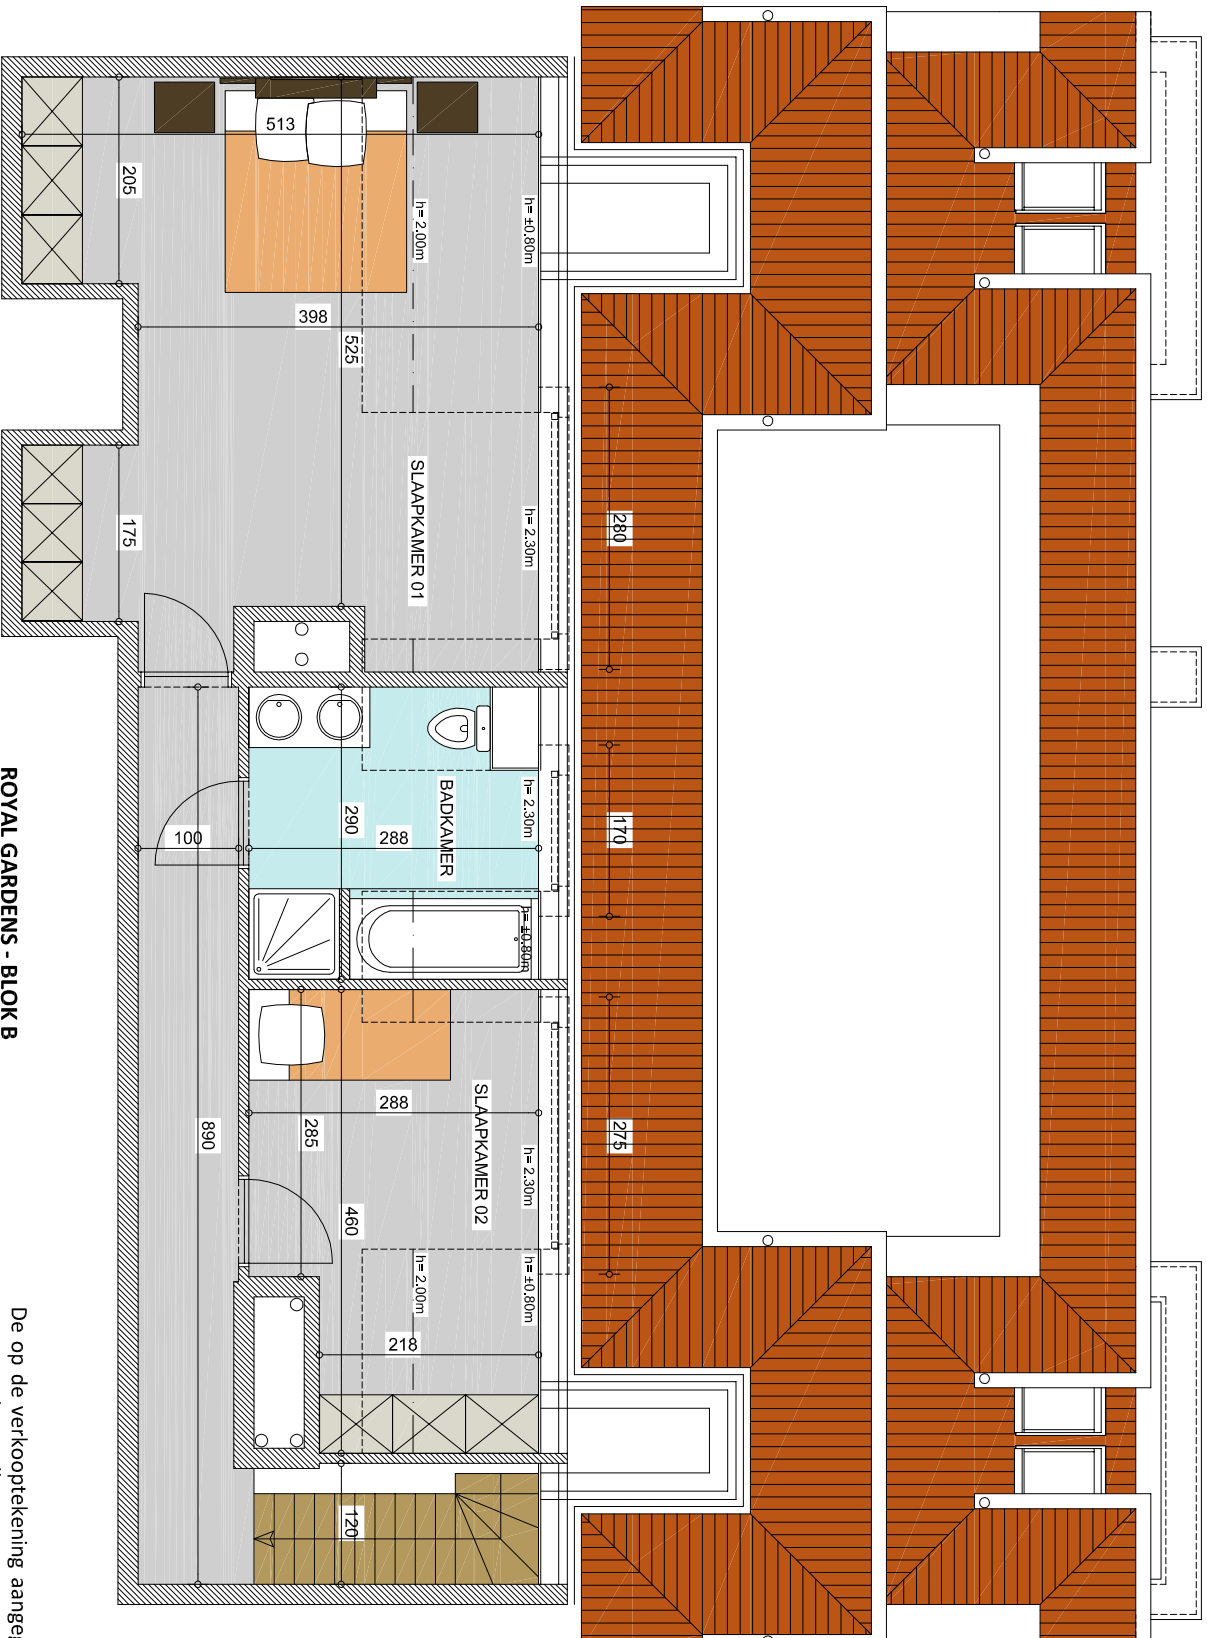


ROYAL GARDENS - BLOK B
appartement B.06.05 (7de verdieping)

Oppervlakte apart. ca. 114,9 m²
 Oppervlakte terras ca. 25,2 m²

De op de verkooptekening aangegeven maatvoering zijn ca. maten, de ingetekende inrichting is indicatief en maakt geen onderdeel uit van de aankoopsom. Aan deze tekening kunnen geen rechten worden ontleend.

schaal 1/75

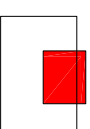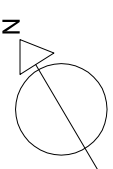

↑ bestelplan