
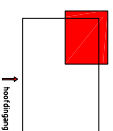



ROYAL GARDENS - BLOK B
appartement B.06.06 (5de verdieping)

Oppervlakte appart. ca. 123,8 m²
 Oppervlakte terras ca. 16,6 m²

De op de verkooptekening aangegeven maatvoering zijn ca. maten, de ingetekende inrichting is indicatief en maakt geen onderdeel uit van de aankoopsom. Aan deze tekening kunnen geen rechten worden ontleend.

schaal 1/75

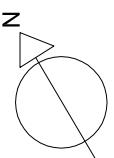

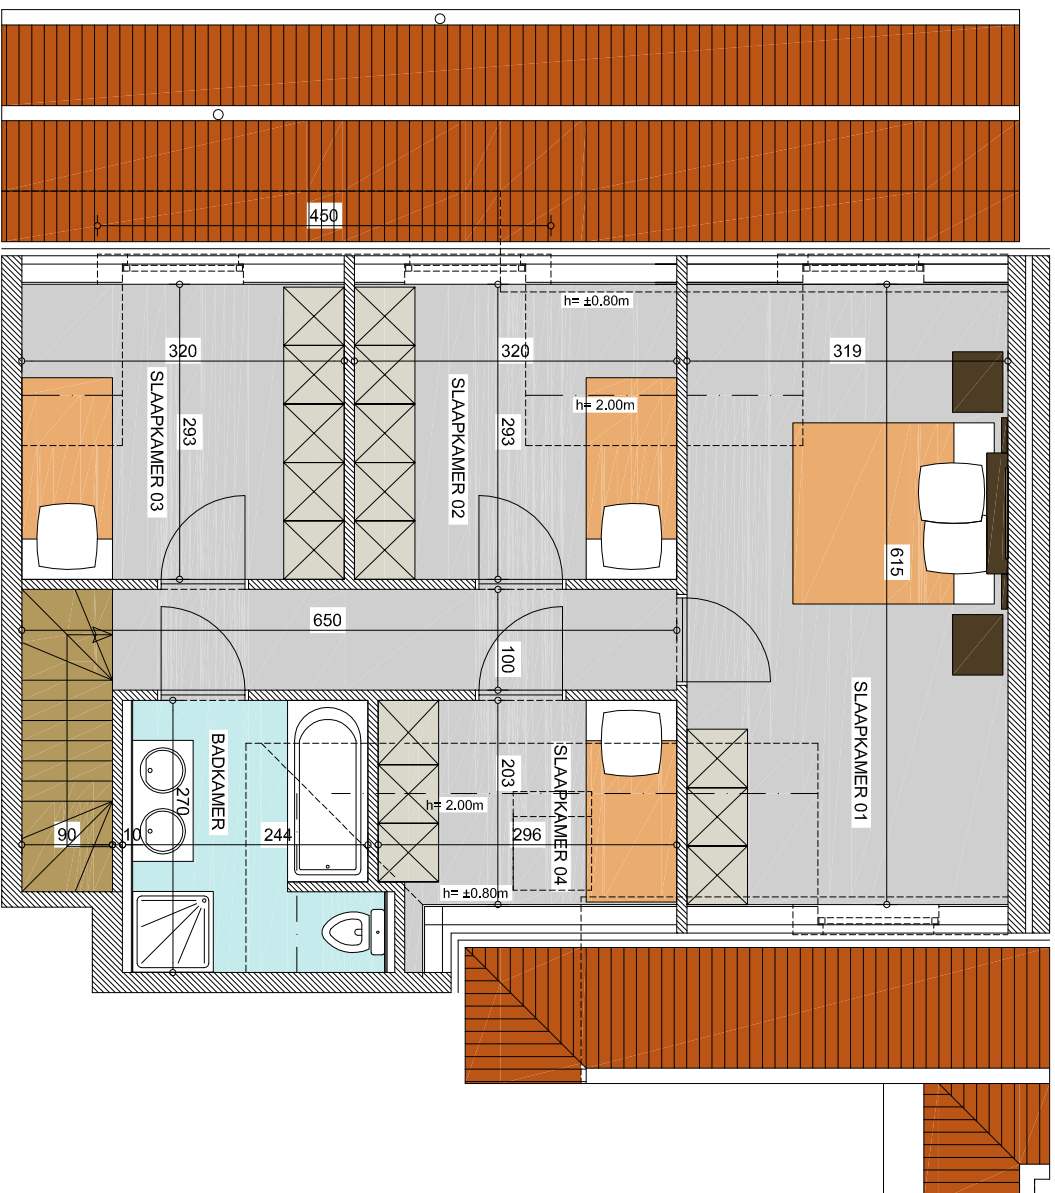

ROYAL GARDENS - BLOK B
appartement B.06.06 (7de verdieping)

Oppervlakte appart. ca. 123,8 m²
 Oppervlakte terras ca. 16,6 m²

De op de verkooptekening aangegeven maatvoering zijn ca. maten, de ingetekende inrichting is indicatief en maakt geen onderdeel uit van de aankoopsom. Aan deze tekening kunnen geen rechten worden ontleend.

schaal 1/75

